



- SIMBOLOGIA**
- 1- VILLA ALEGRE ESQ. RADAL, LONG: 21.5 M.
  - 2- MAC-IVER ESQ. COÑOEPAN, LONG: 22.7 M.
  - 3- BARROSO ESQ. CORVALAN, LONG: 37.9 M.
  - 4- CORVALAN ESQ. BARROSO, LONG: 47.88 M.
  - 5- PASAJE TIRUA, LONG: 159.8 M.
  - 6- BARROSO ACCESO LICEO B-29, SUP: 63.18 M2

**SECPA**

ALCALDE  
 ING. CONSTRUCTOR  
 DIR. SECPA  
 JEFA PROYECTOS

ALCALDE  
 ING. CONSTRUCTOR  
 DIR. SECPA  
 JEFA PROYECTOS

SECRETARÍA DE PLANEACIÓN Y DESARROLLO URBANO

**01**

SECRETARÍA DE PLANEACIÓN Y DESARROLLO URBANO


2013

**UBICACION ACERAS SECTOR URBANO**

CENTRO URBANO PADRE LAS CASAS LAMINA No.



HORMIGÓN ACERA H-20, ESP: 0.07 M.

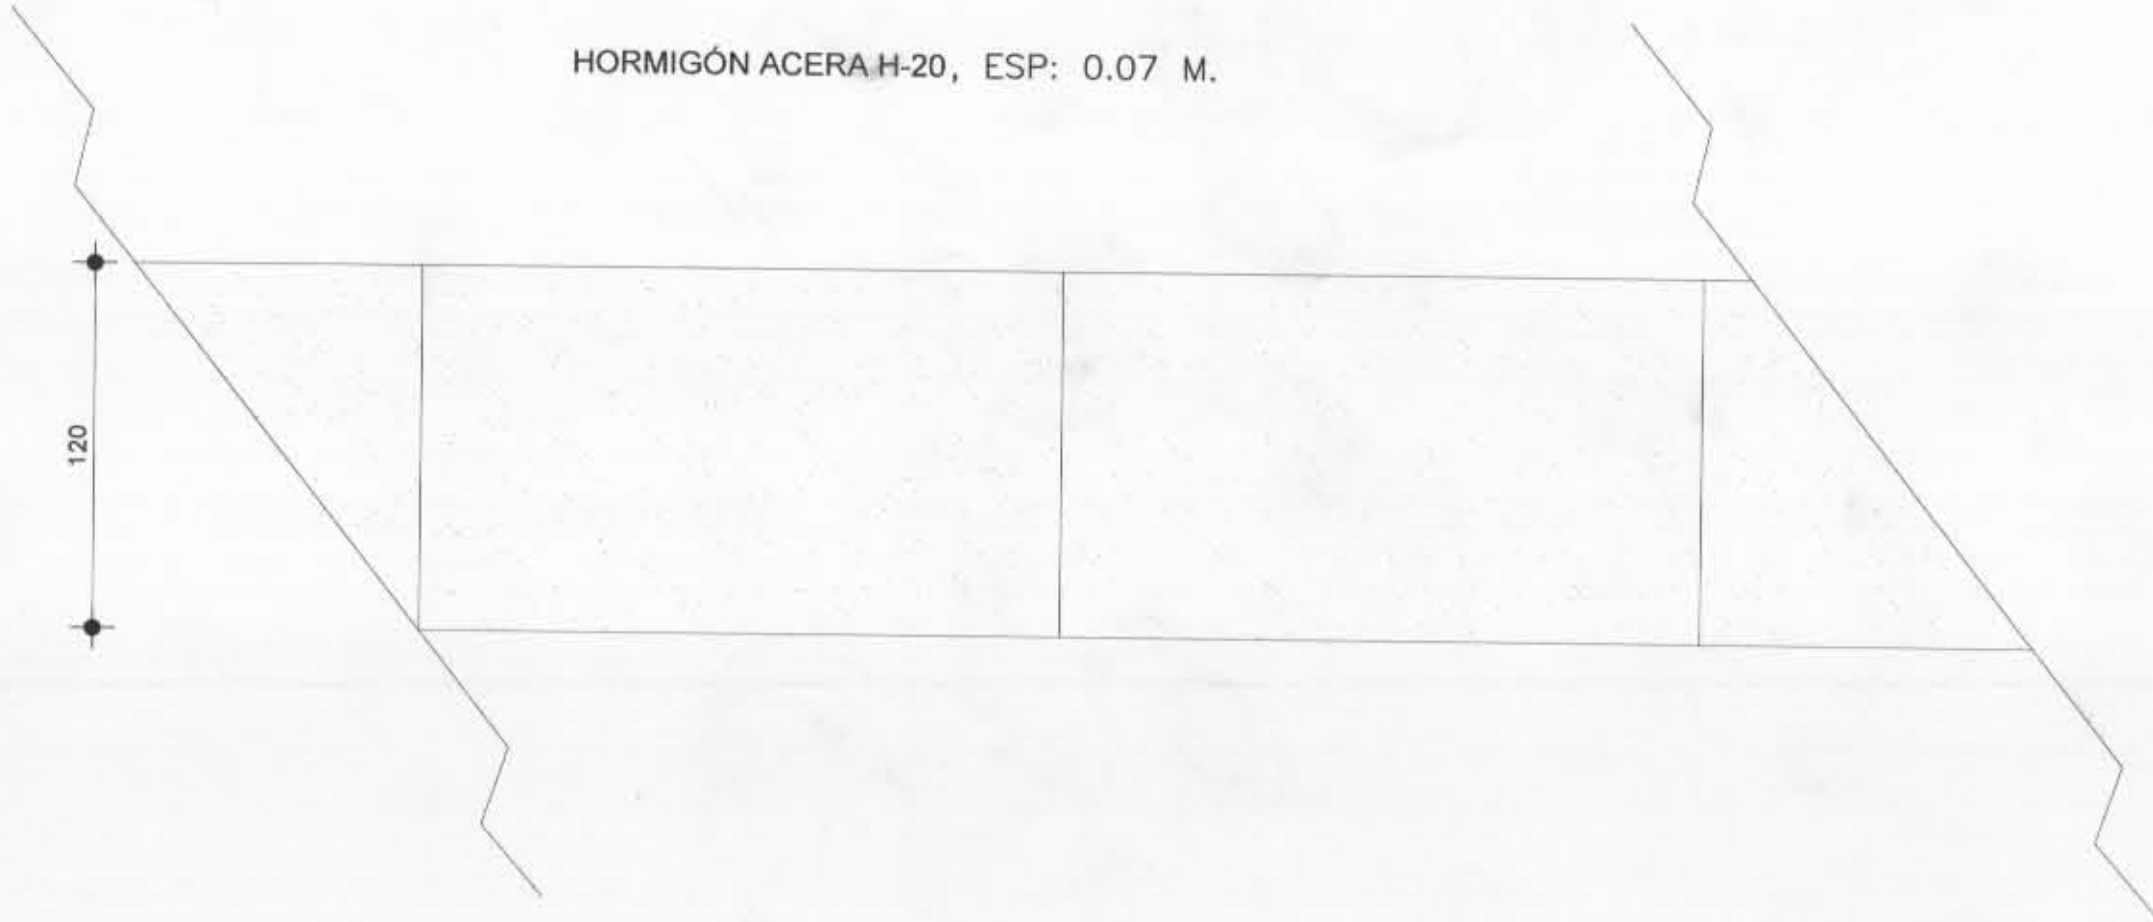

### ANCHOS VEREDAS PARA SECTORES SEÑALADOS

HORMIGÓN ACERA H-20, ESP: 0.07 M.  
BASE ESTABILIZADA, ESP. 0.10 M.



**NOTA:**

- 1.- VILLA ALEGRE ESQ. RADAL, ANCHO 1.2 M.
- 2.- MAC-IVER ESQ. COÑOEPAN, ANCHO 1.1 M.
- 3.- BARROSO ESQ. CORVALAN, ANCHO 1.2 M.
- 4.- CORVALAN ESQ. BARROSO, ANCHO 1.2 M.
- 5.- PASAJE TIRUA, ANCHO 1.1 M.
- 6.- ACCESO LICEO B-29, REPOSICIÓN PASTELONES, 63.18 M2.



PROYECTO: <b>CONSTRUCCION Y REPOSICIÓN DE ACERAS                  SECTOR URBANO, PADRE LAS CASAS</b>		LAMINA No. <b>01</b>
CONTENIDO: DETALLE-CORTE		ESCALA: 1/25
UBICACION: SECTOR URBANO, PADRE LAS CASAS		DIBUJO TECNICO: ALEX SILVA T.
<b>SECPLA</b>	ALCALDE: JOHAN EDUARDO DELGADO CASTRO	DIRECTOR: OSCAR GUTIERREZ SEGUEL
	ING. CONSTRUCTOR: ALEX RICKEMBERG	
	JEFE PROYECTOS: YENNY POBLETE	
	DIRECT. SECPLA: OSCAR GUTIERREZ SEGUEL	
FECHA: MAYO 2013		