




ELEVACION FRONTAL
ESCALA 1 : 25

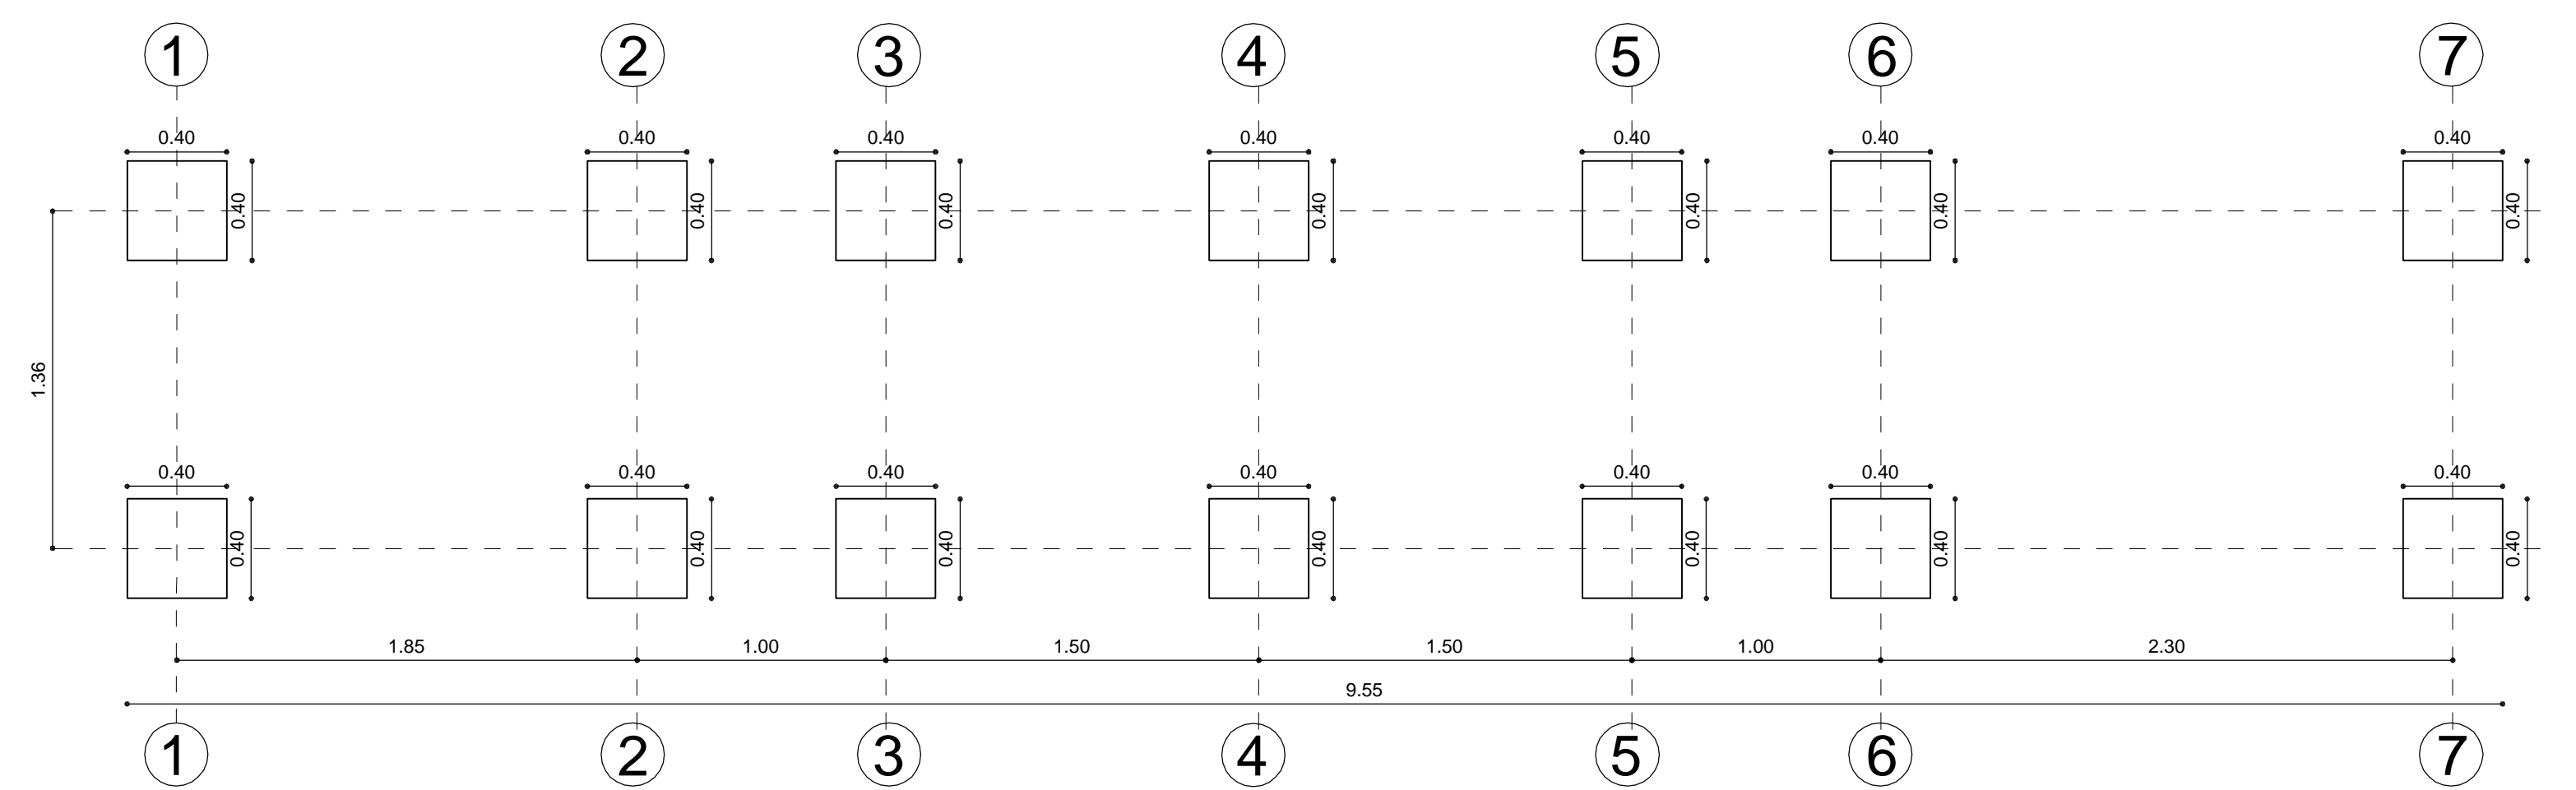


PLANTA FUNDACIONES
ESCALA 1 : 25

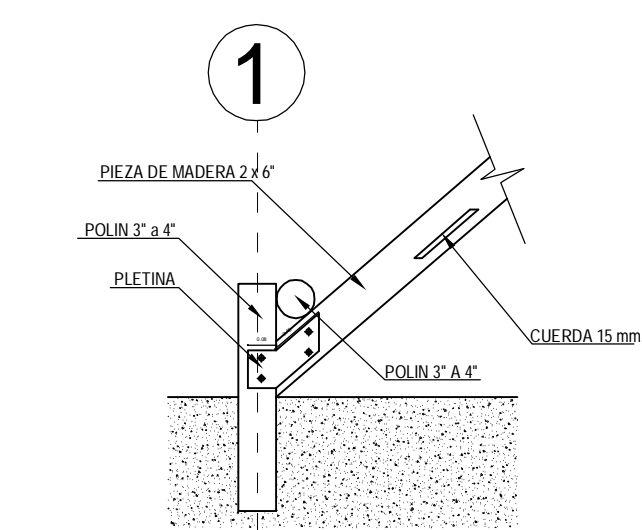


DETALLE 1
ESCALA 1 : 20

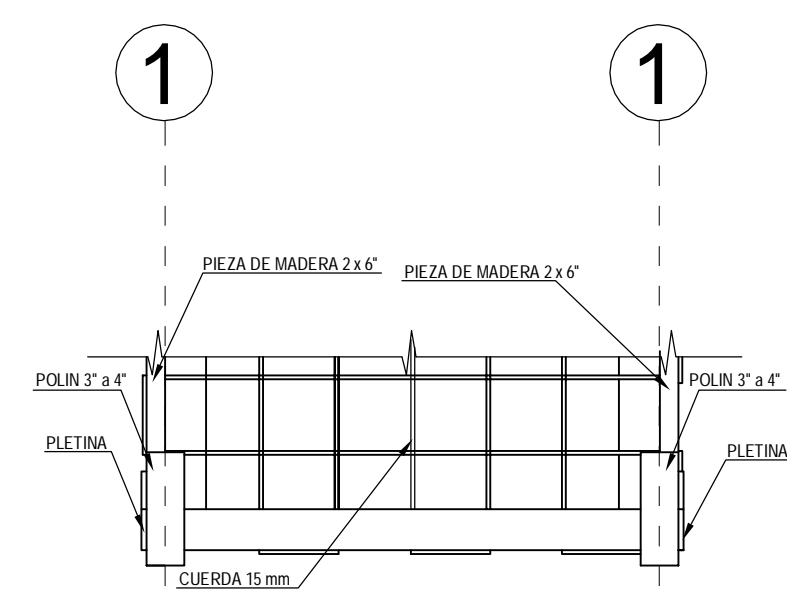


CORTE DETALLE 1
ESCALA 1 : 20

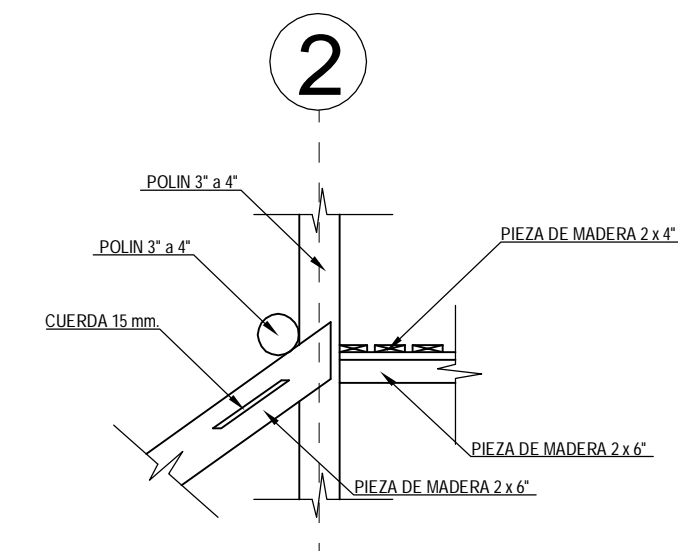


DETALLE 2
ESCALA 1 : 20

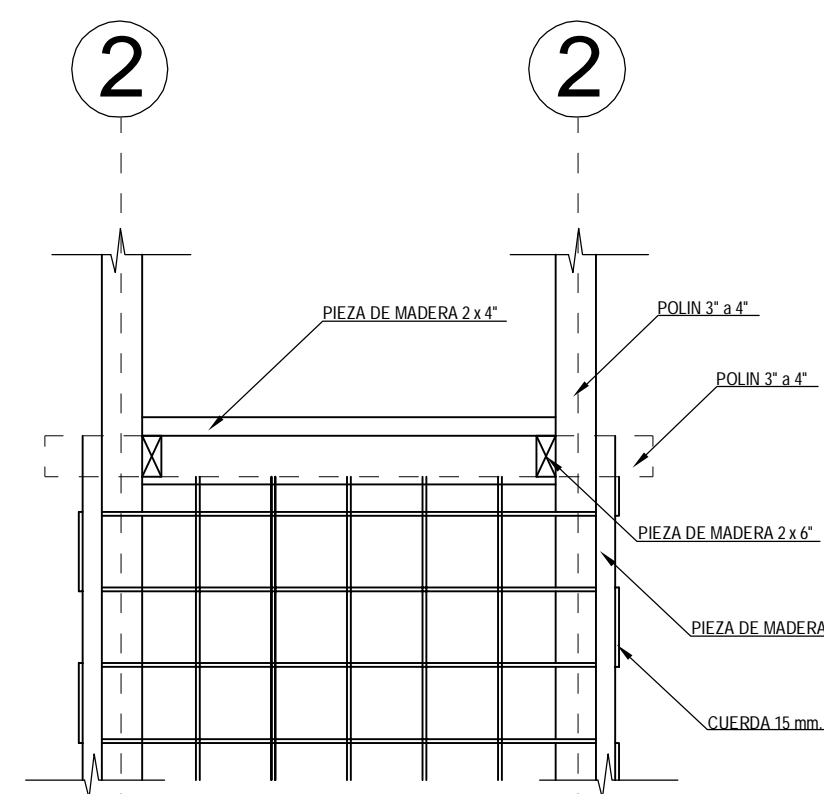


CORTE DETALLE 2
ESCALA 1 : 20

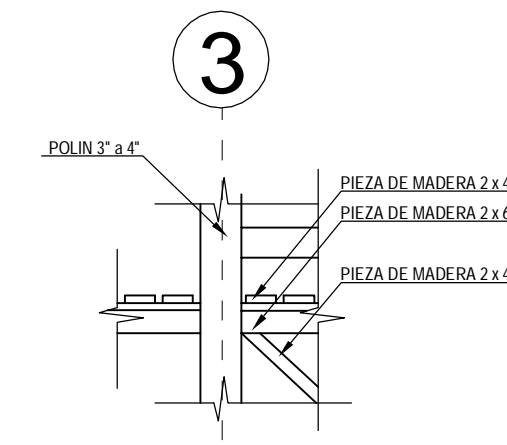


DETALLE 3
ESCALA 1 : 20

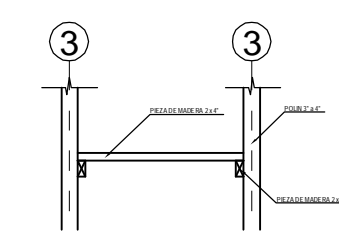


CORTE DETALLE 3
ESCALA 1 : 20

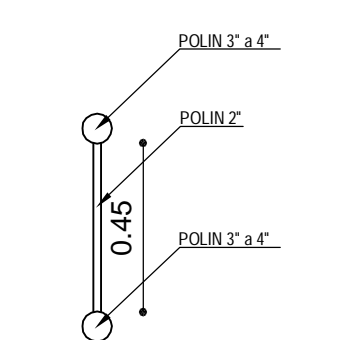

DETALLE 4
ESCALA 1 : 20

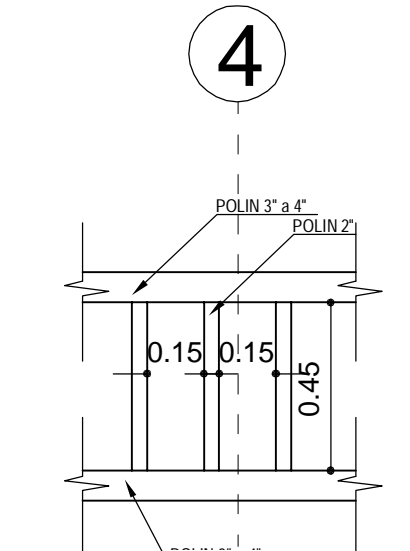


CORTE DETALLE 4
ESCALA 1 : 20

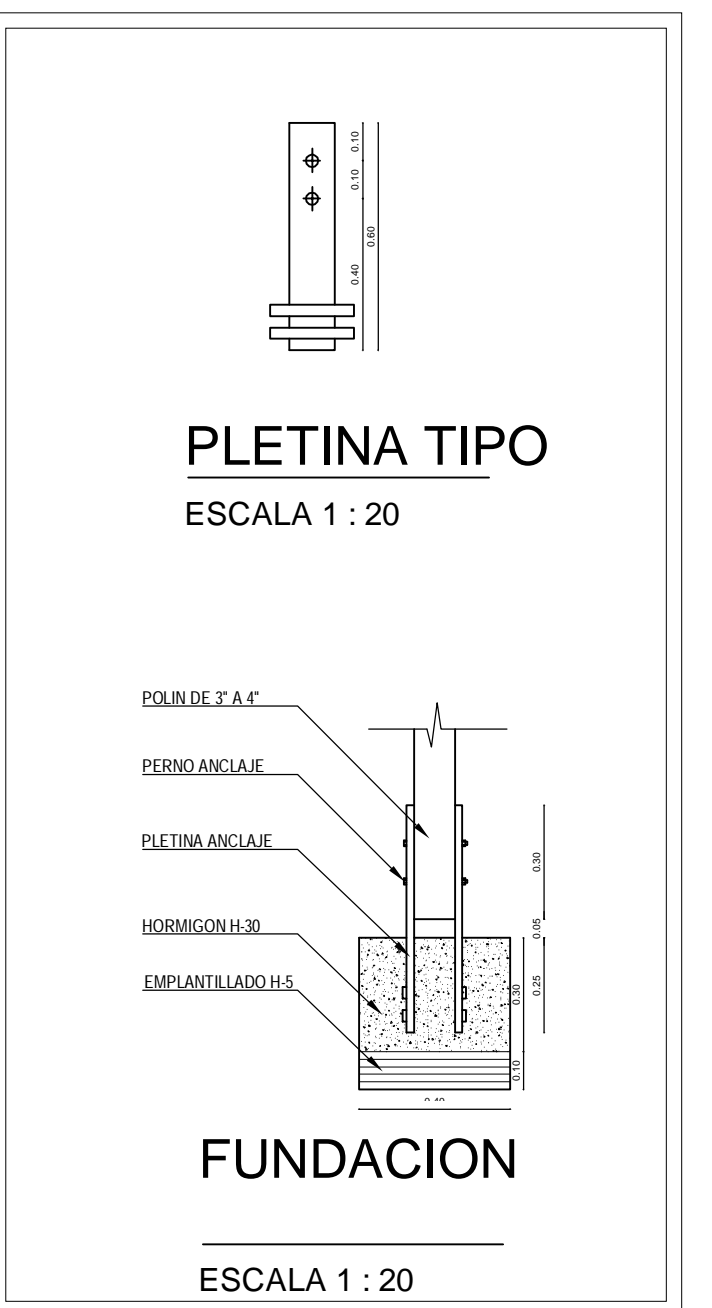


PLETINA TIPO
ESCALA 1 : 20


FUNDACION
ESCALA 1 : 20

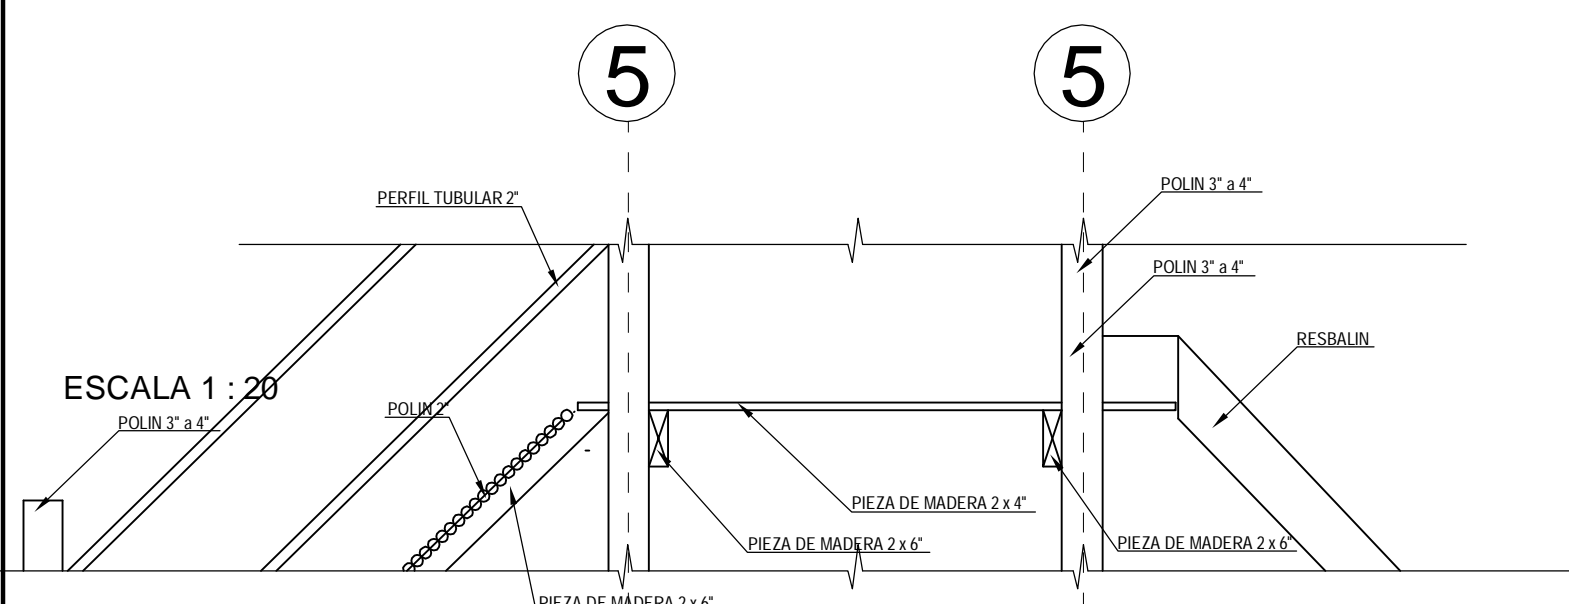


CORTE DETALLE 5
ESCALA 1 : 20

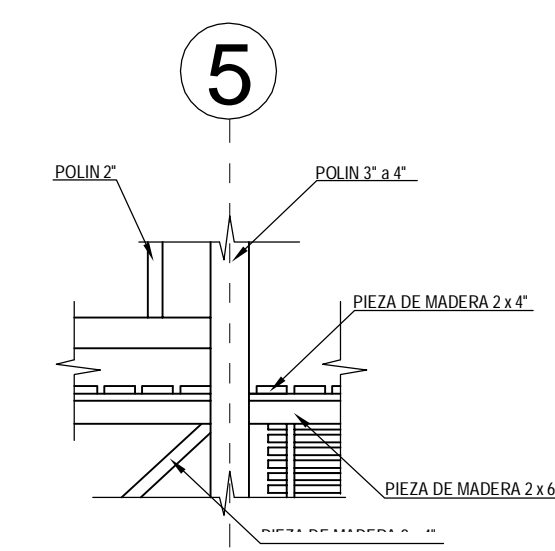


DETALLE 5
ESCALA 1 : 20

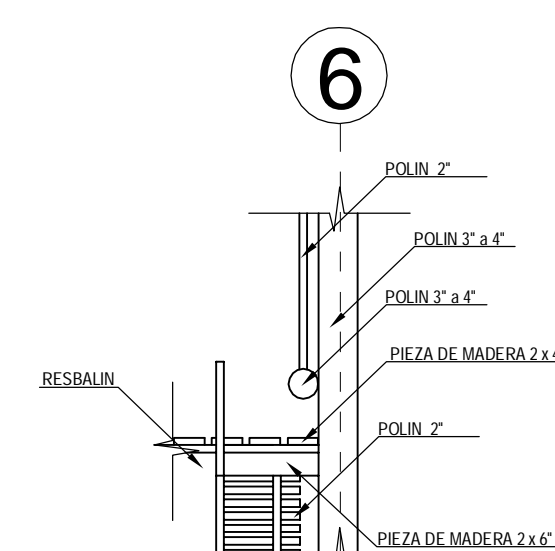


DETALLE 6
ESCALA 1 : 20

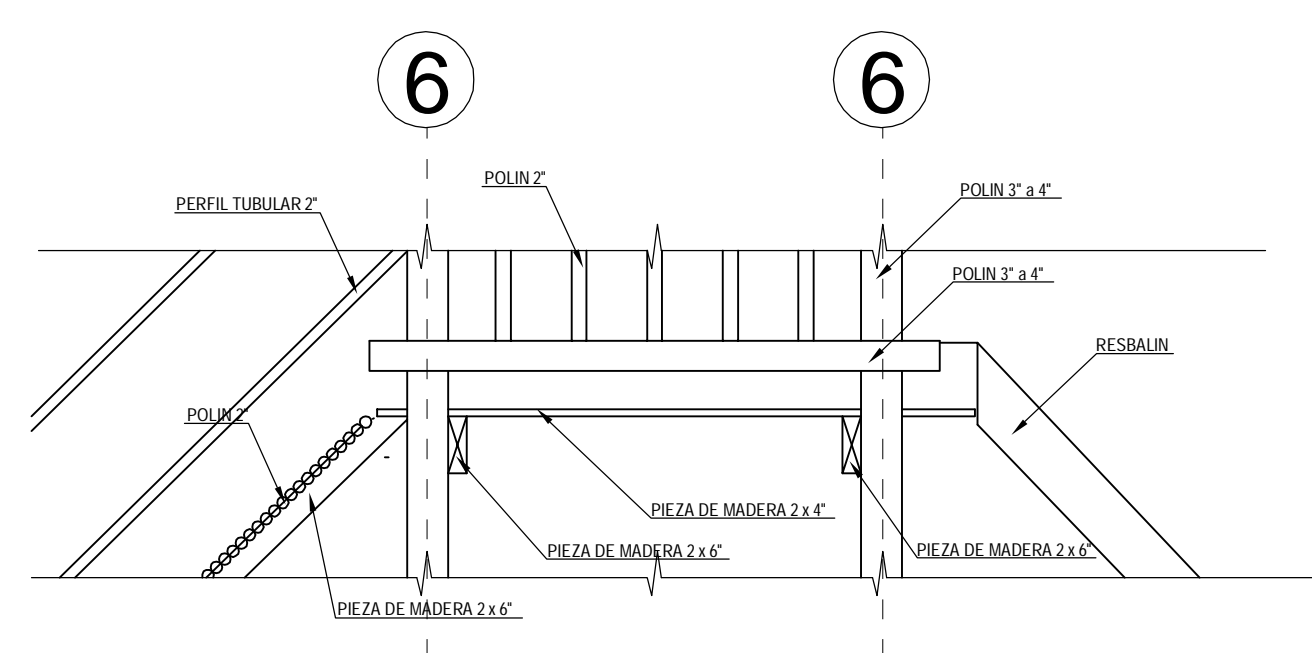


CORTE DETALLE 6
ESCALA 1 : 20

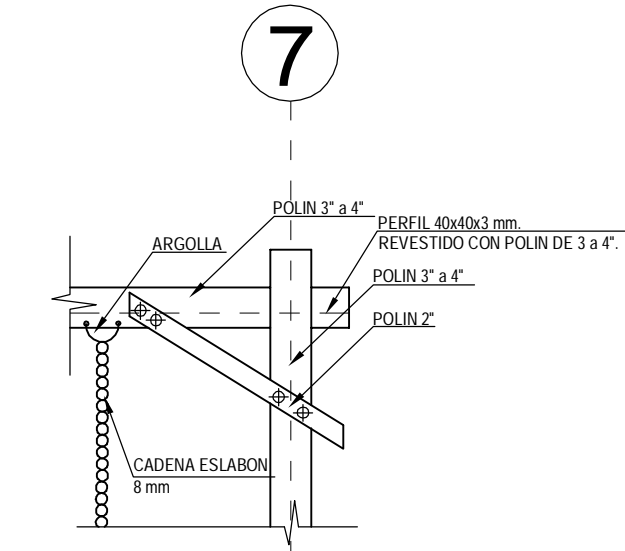


DETALLE 7
ESCALA 1 : 20

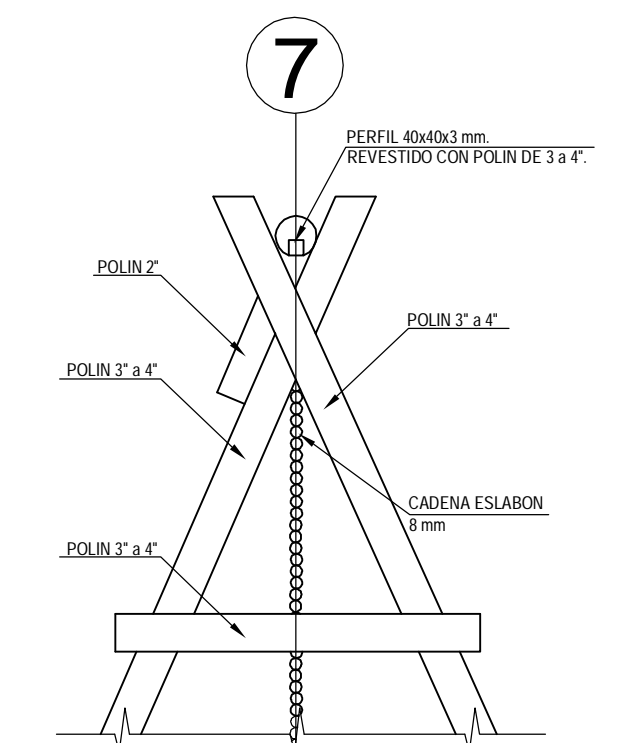


CORTE DETALLE 7
ESCALA 1 : 20

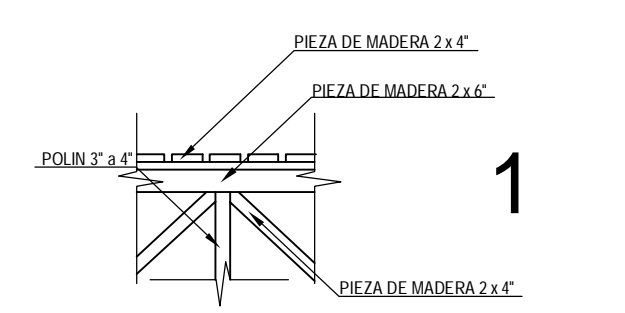


DETALLE 8
ESCALA 1 : 20

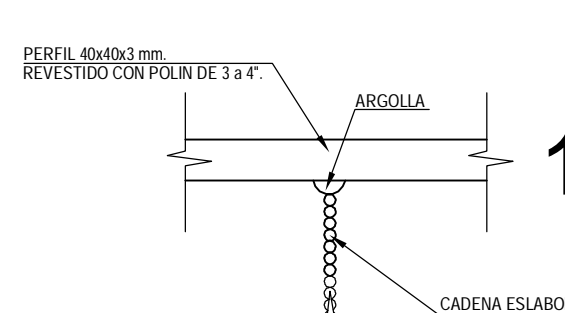


DETALLE 9
ESCALA 1 : 20

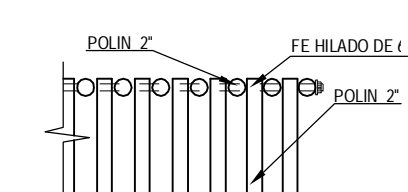


DETALLE 10
ESCALA 1 : 20

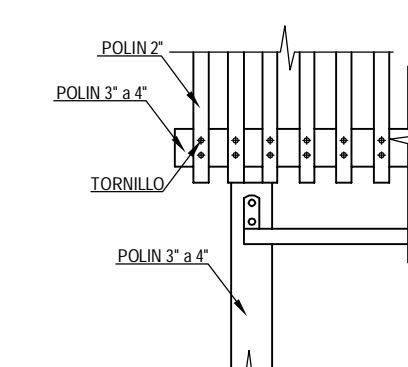


DETALLE 11
ESCALA 1 : 20

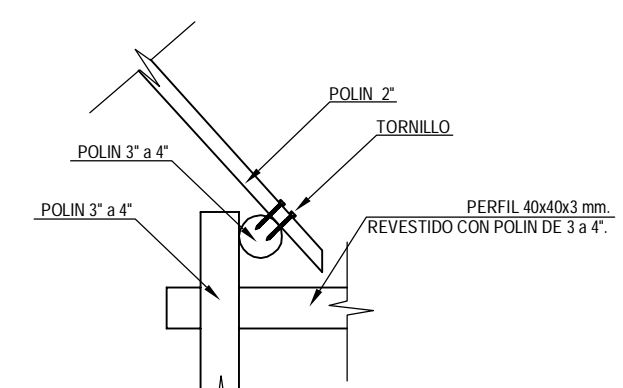

DETALLE 12
ESCALA 1 : 20

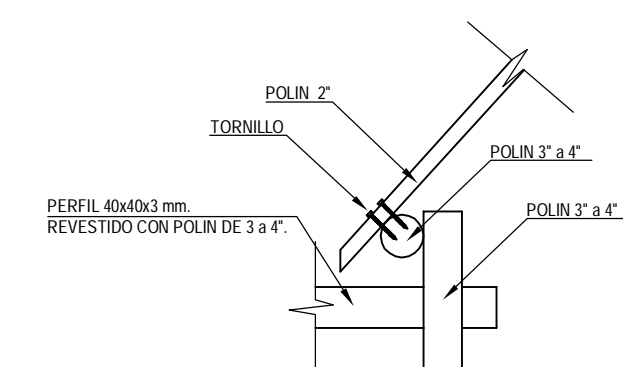

DETALLE 13
ESCALA 1 : 20

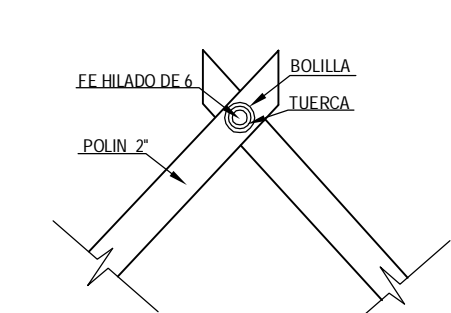

DETALLE 14
ESCALA 1 : 20

NOMBRE PROYECTO : MEJORAMIENTO AREA VERDE SECTOR ESCUELA AGRICOLA	
COMUNA	COYHAIQUE
REGION	AYSÉN
UBICACION	FRANCISCO BILBAO N° 357
U.TECNICA	MUNICIPIO, Región de Aysén
PROPIETARIO: 	
PROFESIONAL PATROCINANTE: ARQUITECTO OSCAR DEL SOLAR NAVARETE	
ESCALA	según se indica
DIBUJO	MARCOS BARRIENTOS V.
FECHA	JUNIO DE 2014
UBICACION	LAS LOMAS ESQUINA VALLE COLONIA
CONTENIDO JUEGO MODULAR -DETALLES CONSTRUCTIVOS -PLANTA FUNDACIONES	
LAMINA:	NORTE: