




PLANTA GENERAL
ESCALA 1:50

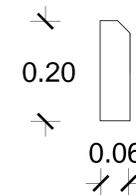


SOLERILLA TIPO
SIN ESCALA

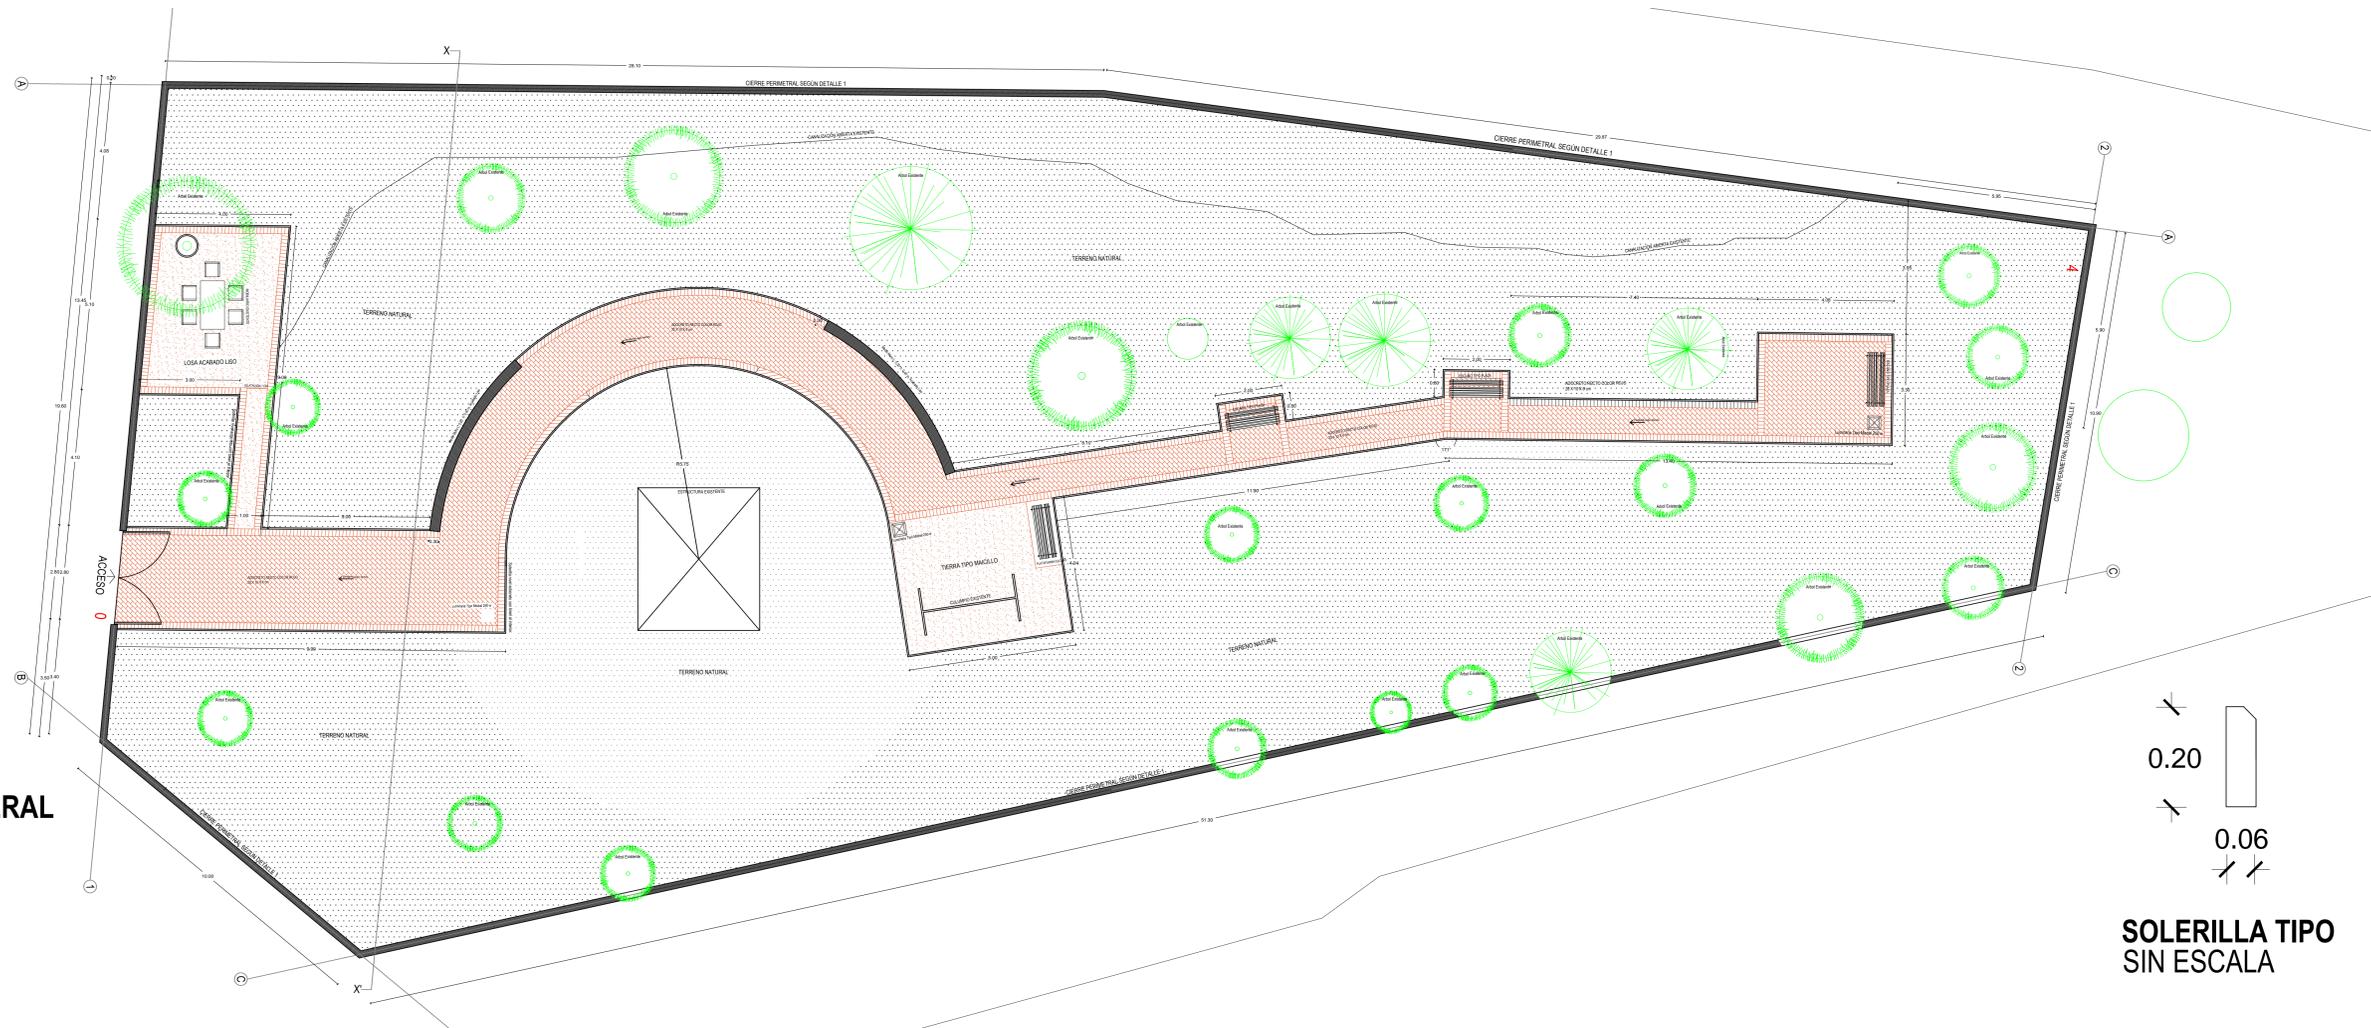


DETALLE SENDEROS
ESCALA 1:25

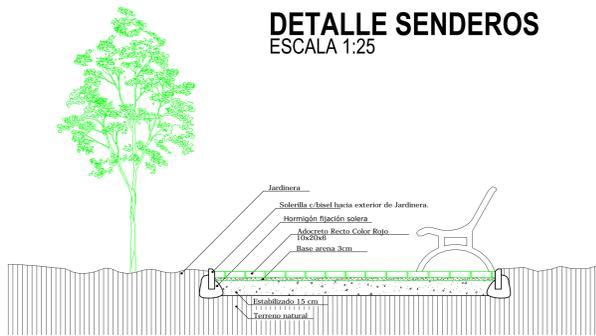


DETALLE REJA PERIMETRAL
ESCALA 1:25

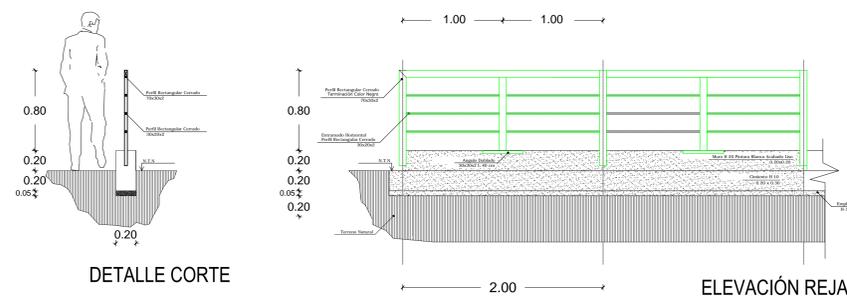


ELEVACIÓN PONIENTE
ESCALA 1:25

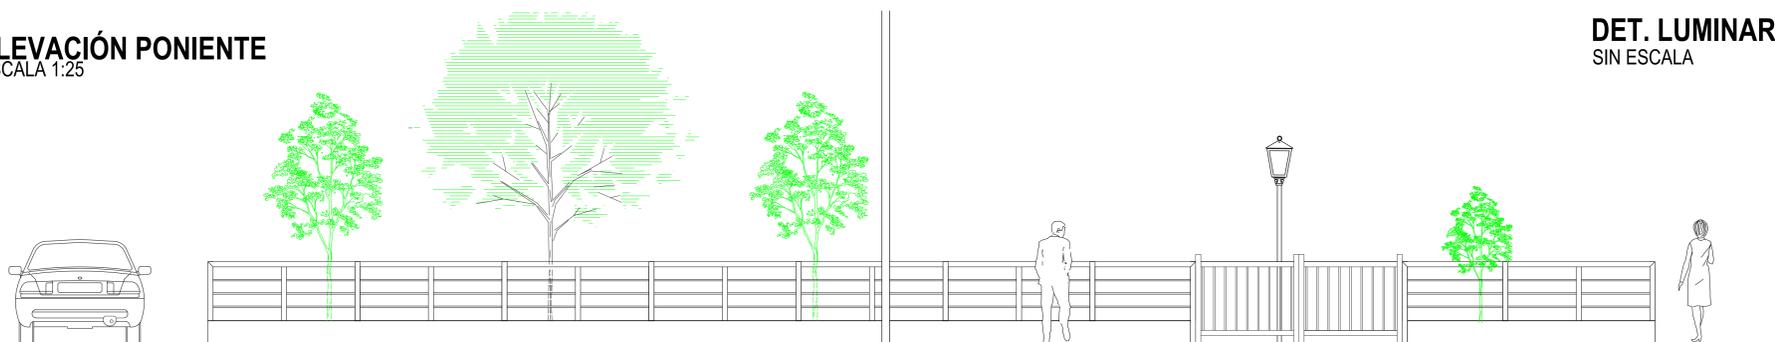


DET. LUMINARIA
SIN ESCALA

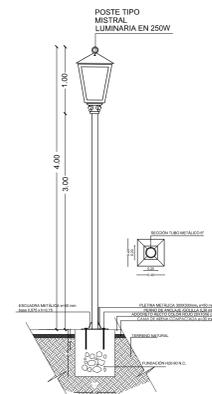

DETALLE ESCAÑOS
SIN ESCALA

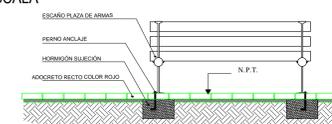

DETALLE MEDIOMURO PLAZA INTERIOR
SIN ESCALA

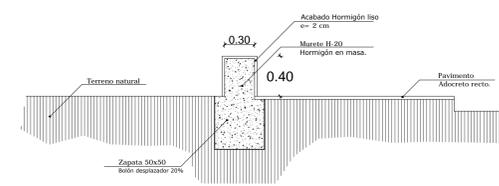

PROYECTO: RECUPERACIÓN ESPACIOS PÚBLICOS VARIOS SECTORES
REMEDIACIÓN PLAZA EL MANZANO
SECTOR EL MANZANO, COMUNA DE ANDACOLLO

UBICACIÓN: ARTERIA PRINCIPAL
SECTOR EL MANZANO, ANDACOLLO.


CONTENIDO LÁMINA: PLANTA GENERAL
ELEVACIONES CIERRE PERIMETRAL
DETALLES MOBILIARIO

PROPIETARIO: JUAN CARLOS ALVARO ARAYENA
ALCALDE
MUNICIPALIDAD DE ANDACOLLO

ARQUITECTO: RODRIGO URRUTIA COLLAO

LÁMINA: 1/1

FECHA: MAYO 2013

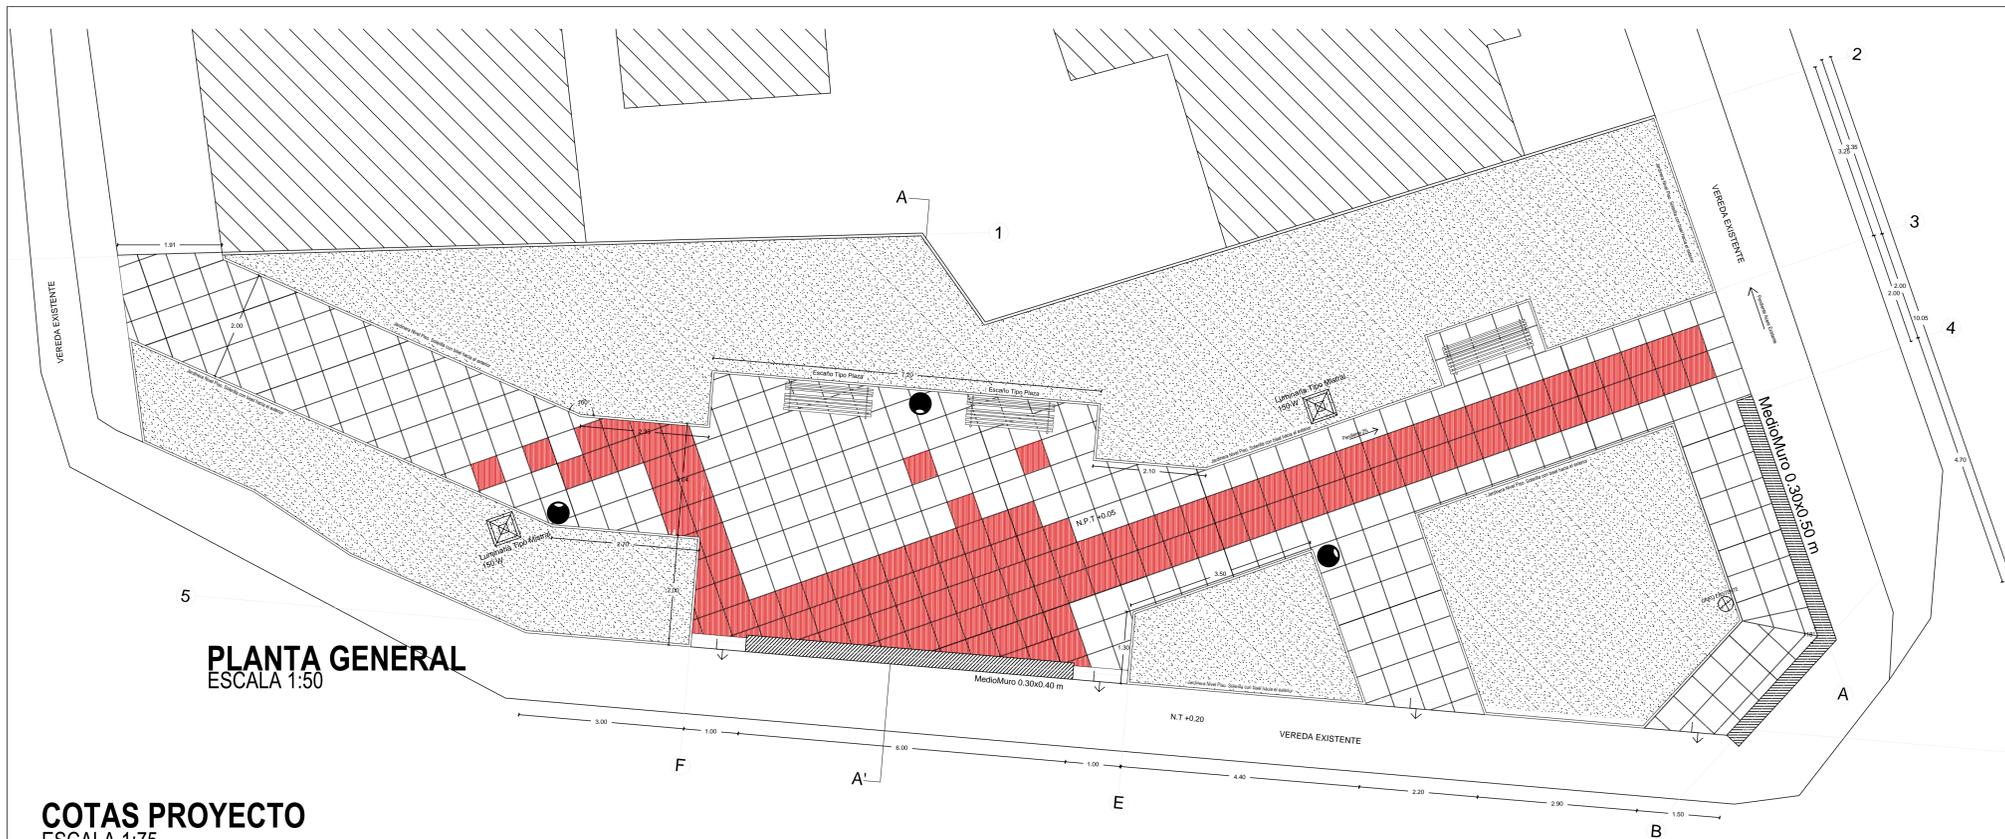


RENDER VISTA GENERAL











RENDER INTERIOR PLAZA

COTAS PROYECTO ESCALA 1:75

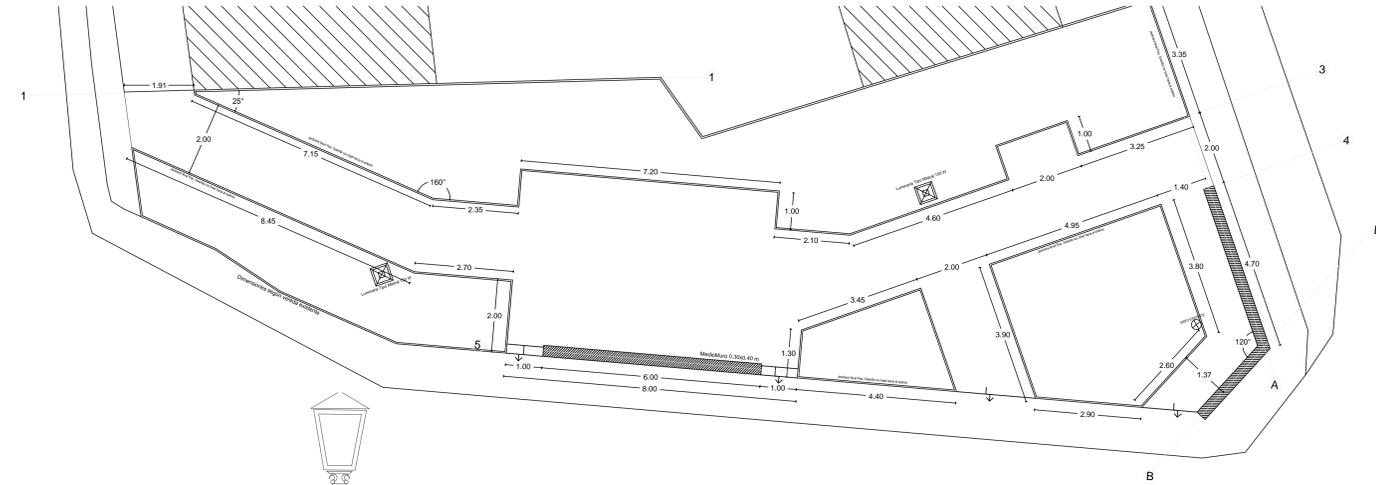

CORTE TRANSVERSAL A-A' ESCALA 1:25

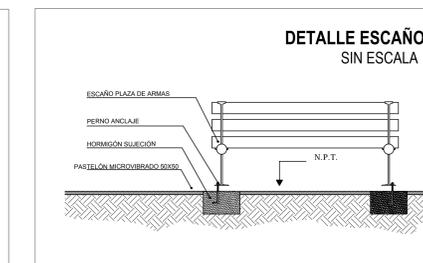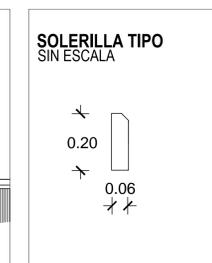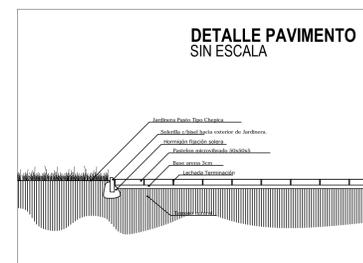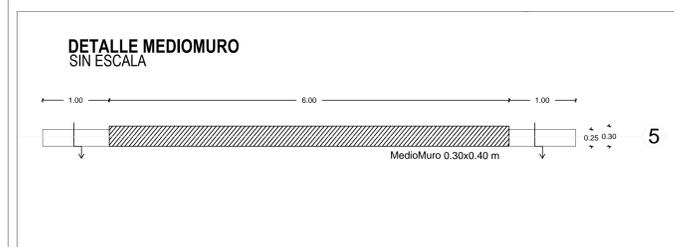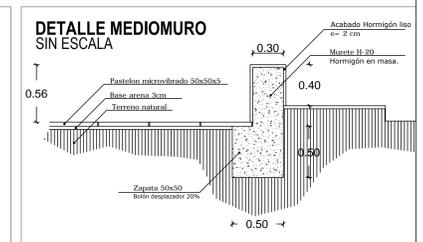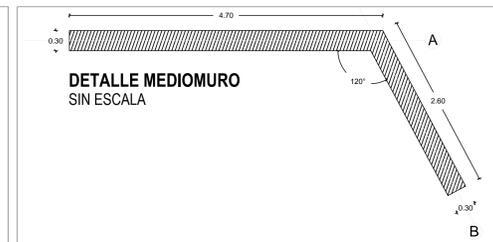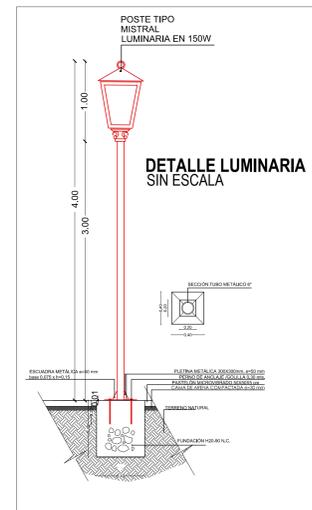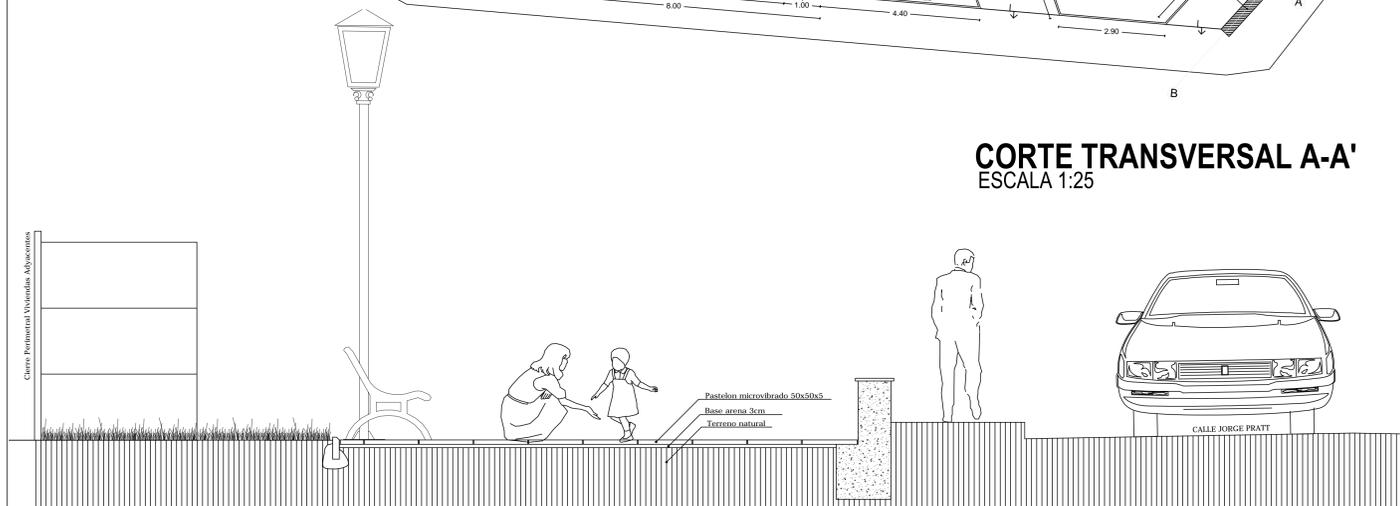

PROYECTO: "RECUPERACIÓN ESPACIOS PÚBLICOS VARIOS SECTORES" REMODELACIÓN PLAZA POBLACION EL SAUCE, SECTOR CASUTO, COMUNA DE ANDACOLLO.
UBICACIÓN: CALLE JORGE PRAT INTERSECCIÓN AV. CASUTO SECTOR CASUTO, ANDACOLLO.


CONTENIDO LÁMINA: PLANTA GENERAL, CORTE, DETALLES MOBILIARIO

PROPIETARIO: JUAN CARLOS ALFARO ARAVENA, ALCALDE MUNICIPALIDAD DE ANDACOLLO


ARQUITECTO: RODRIGO URRUTIA COLLAO

LÁMINA: 1/1


FECHA: AGOSTO 2013

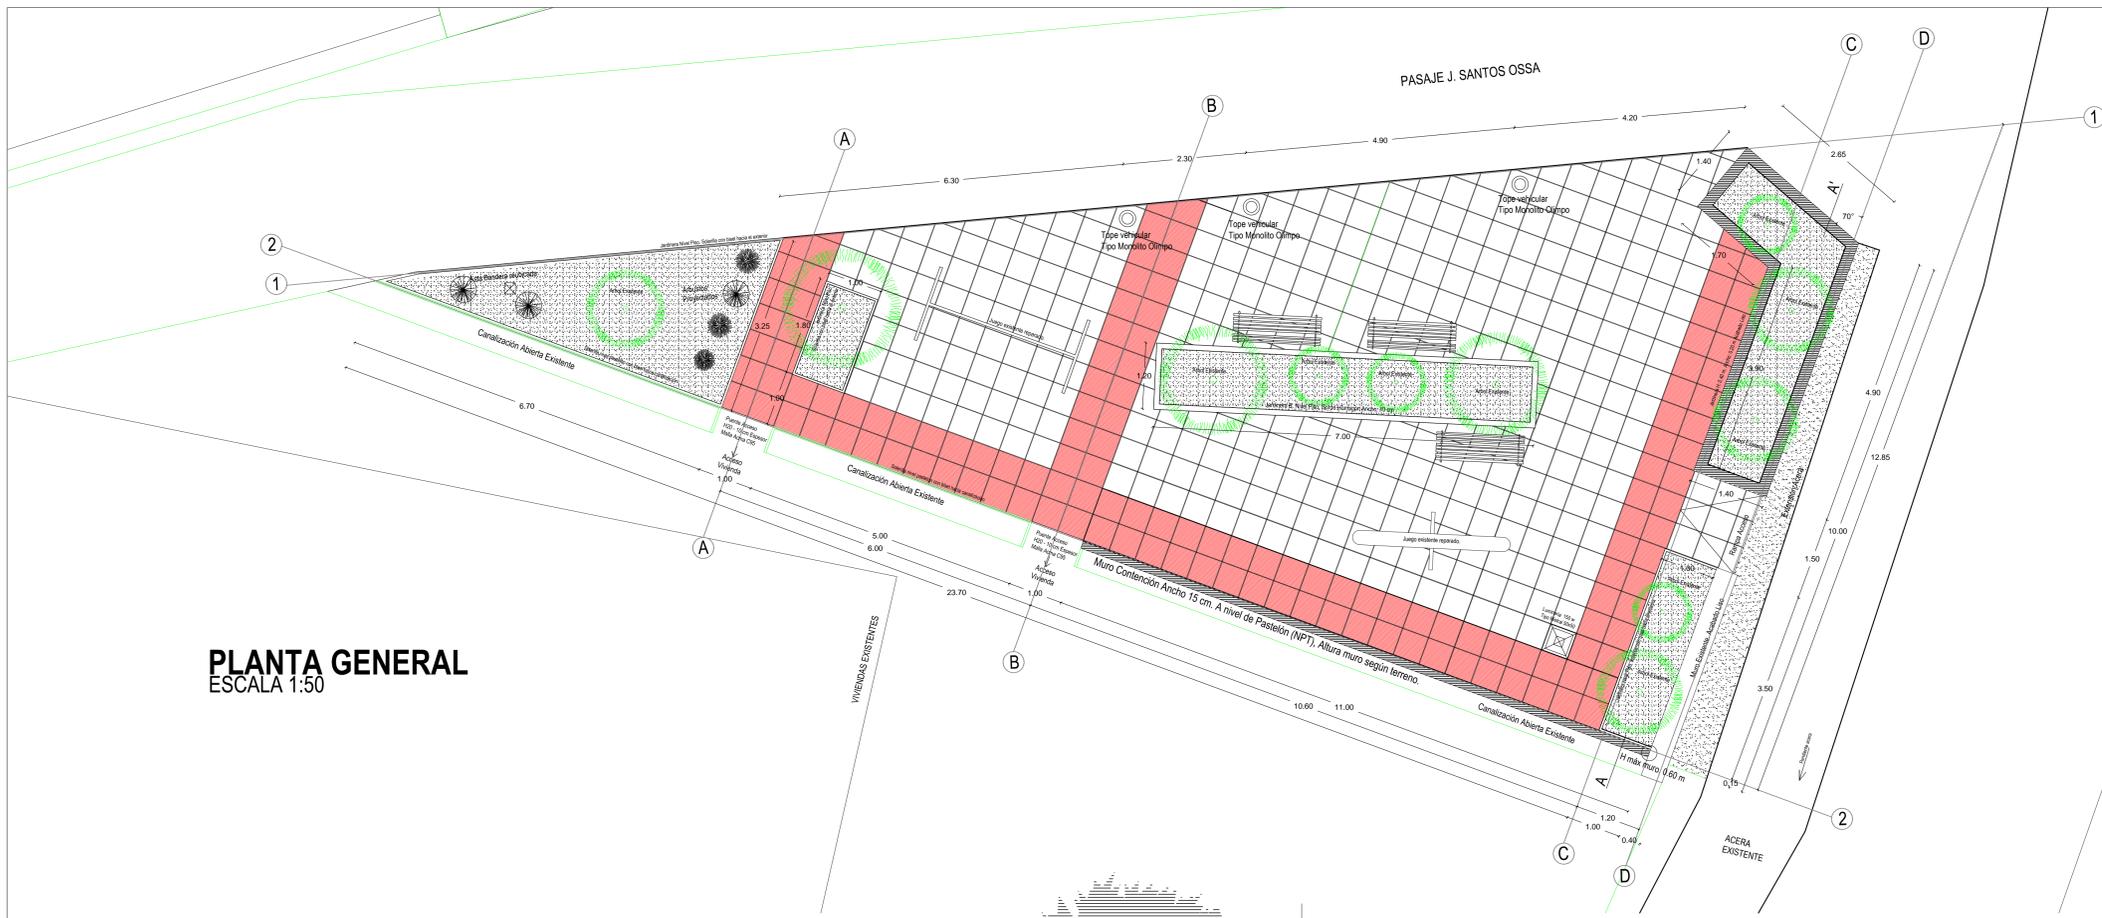

PLANTA GENERAL
ESCALA 1:50

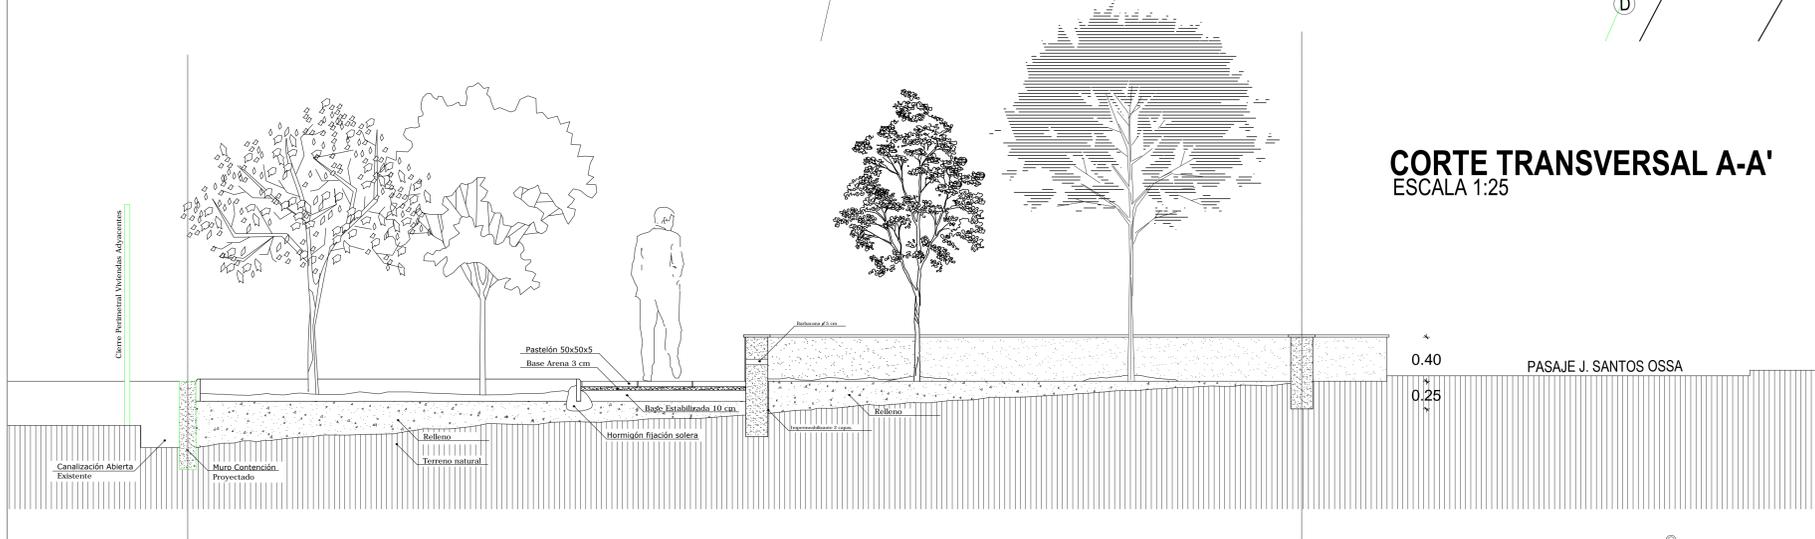


CORTE TRANSVERSAL A-A'
ESCALA 1:25

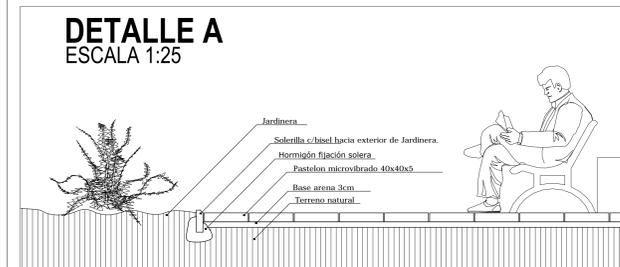


DETALLE A
ESCALA 1:25


DETALLE JARDINERA B
SIN ESCALA

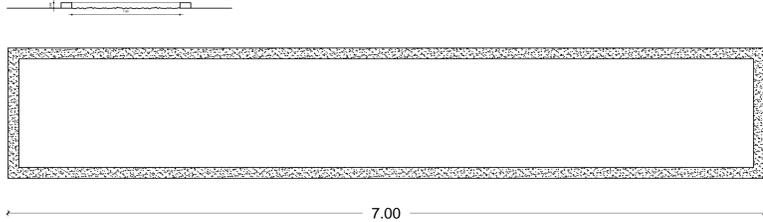


SOLERILLA TIPO
SIN ESCALA

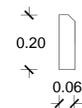

DETALLE HITO VEHICULAR
ESCALA 1:25

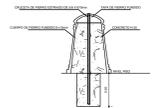

DETALLE LUMINARIA
ESCALA 1:25

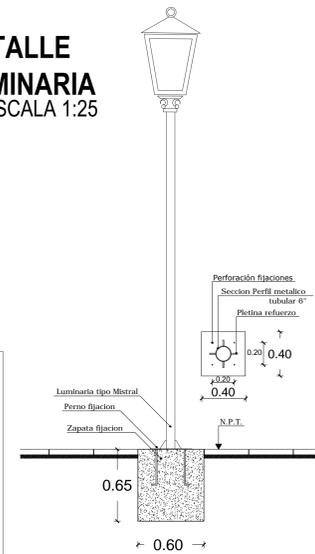

VISTA CALLE RAMÓN FREIRE



RENDER VISTA GENERAL



PROYECTO: "RECUPERACIÓN ESPACIOS PÚBLICOS VARIOS SECTORES"
REMEDIACIÓN PLAZA LEONEL SALAZAR
SECTOR CASUITO, COMUNA DE ANDACOLLO.

UBICACIÓN:
PASAJE JOSÉ SANTOS OSSA
INTERSECCIÓN CALLE RAMÓN FREIRE
SECTOR CASUITO, ANDACOLLO.








CONTENIDO LÁMINA:
PLANTA GENERAL
CORTE
DETALLES MOBILIARIO
RENDERS REFERENCIALES

PROPIETARIO:
MANUEL ALFARO ARAVENA
ALCALDE
MUNICIPALIDAD DE ANDACOLLO

ARQUITECTO:
RODRIGO URRUTIA COLLAO

LÁMINA:
1/1

FECHA: MAYO 2013

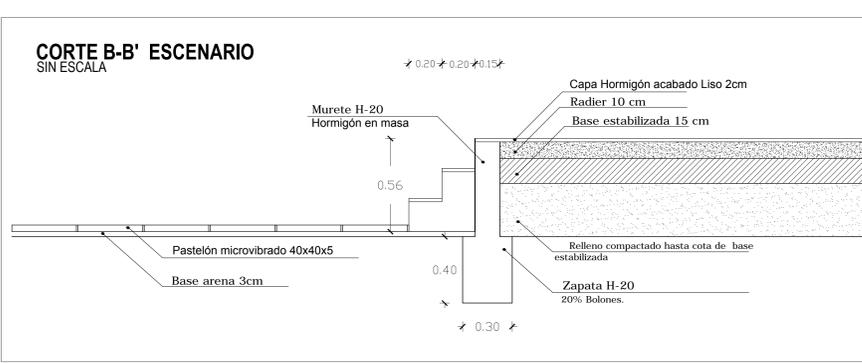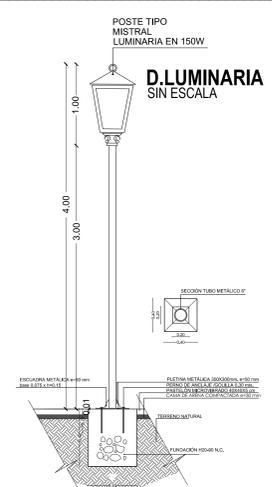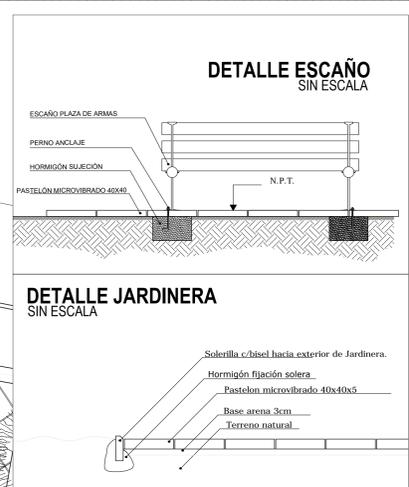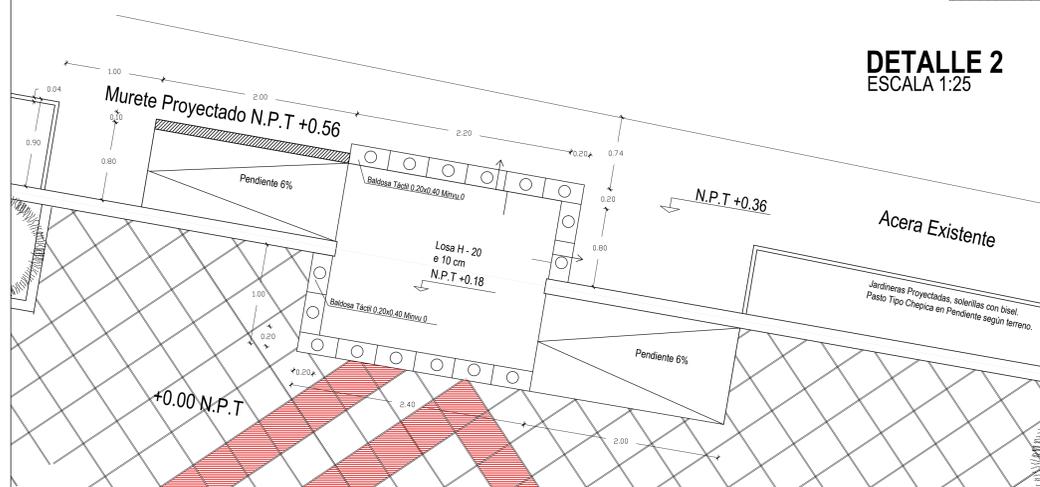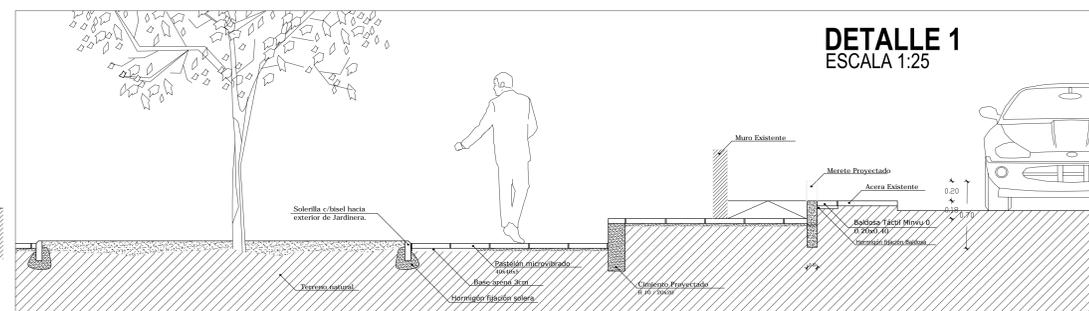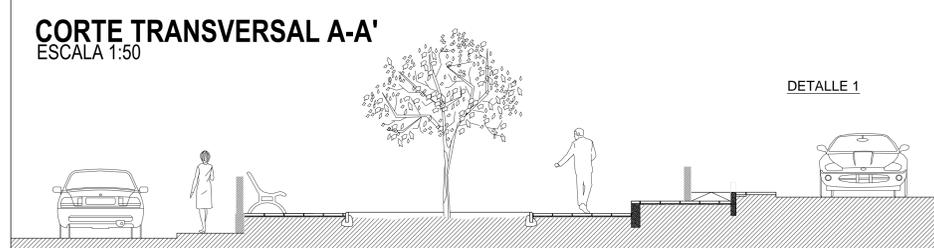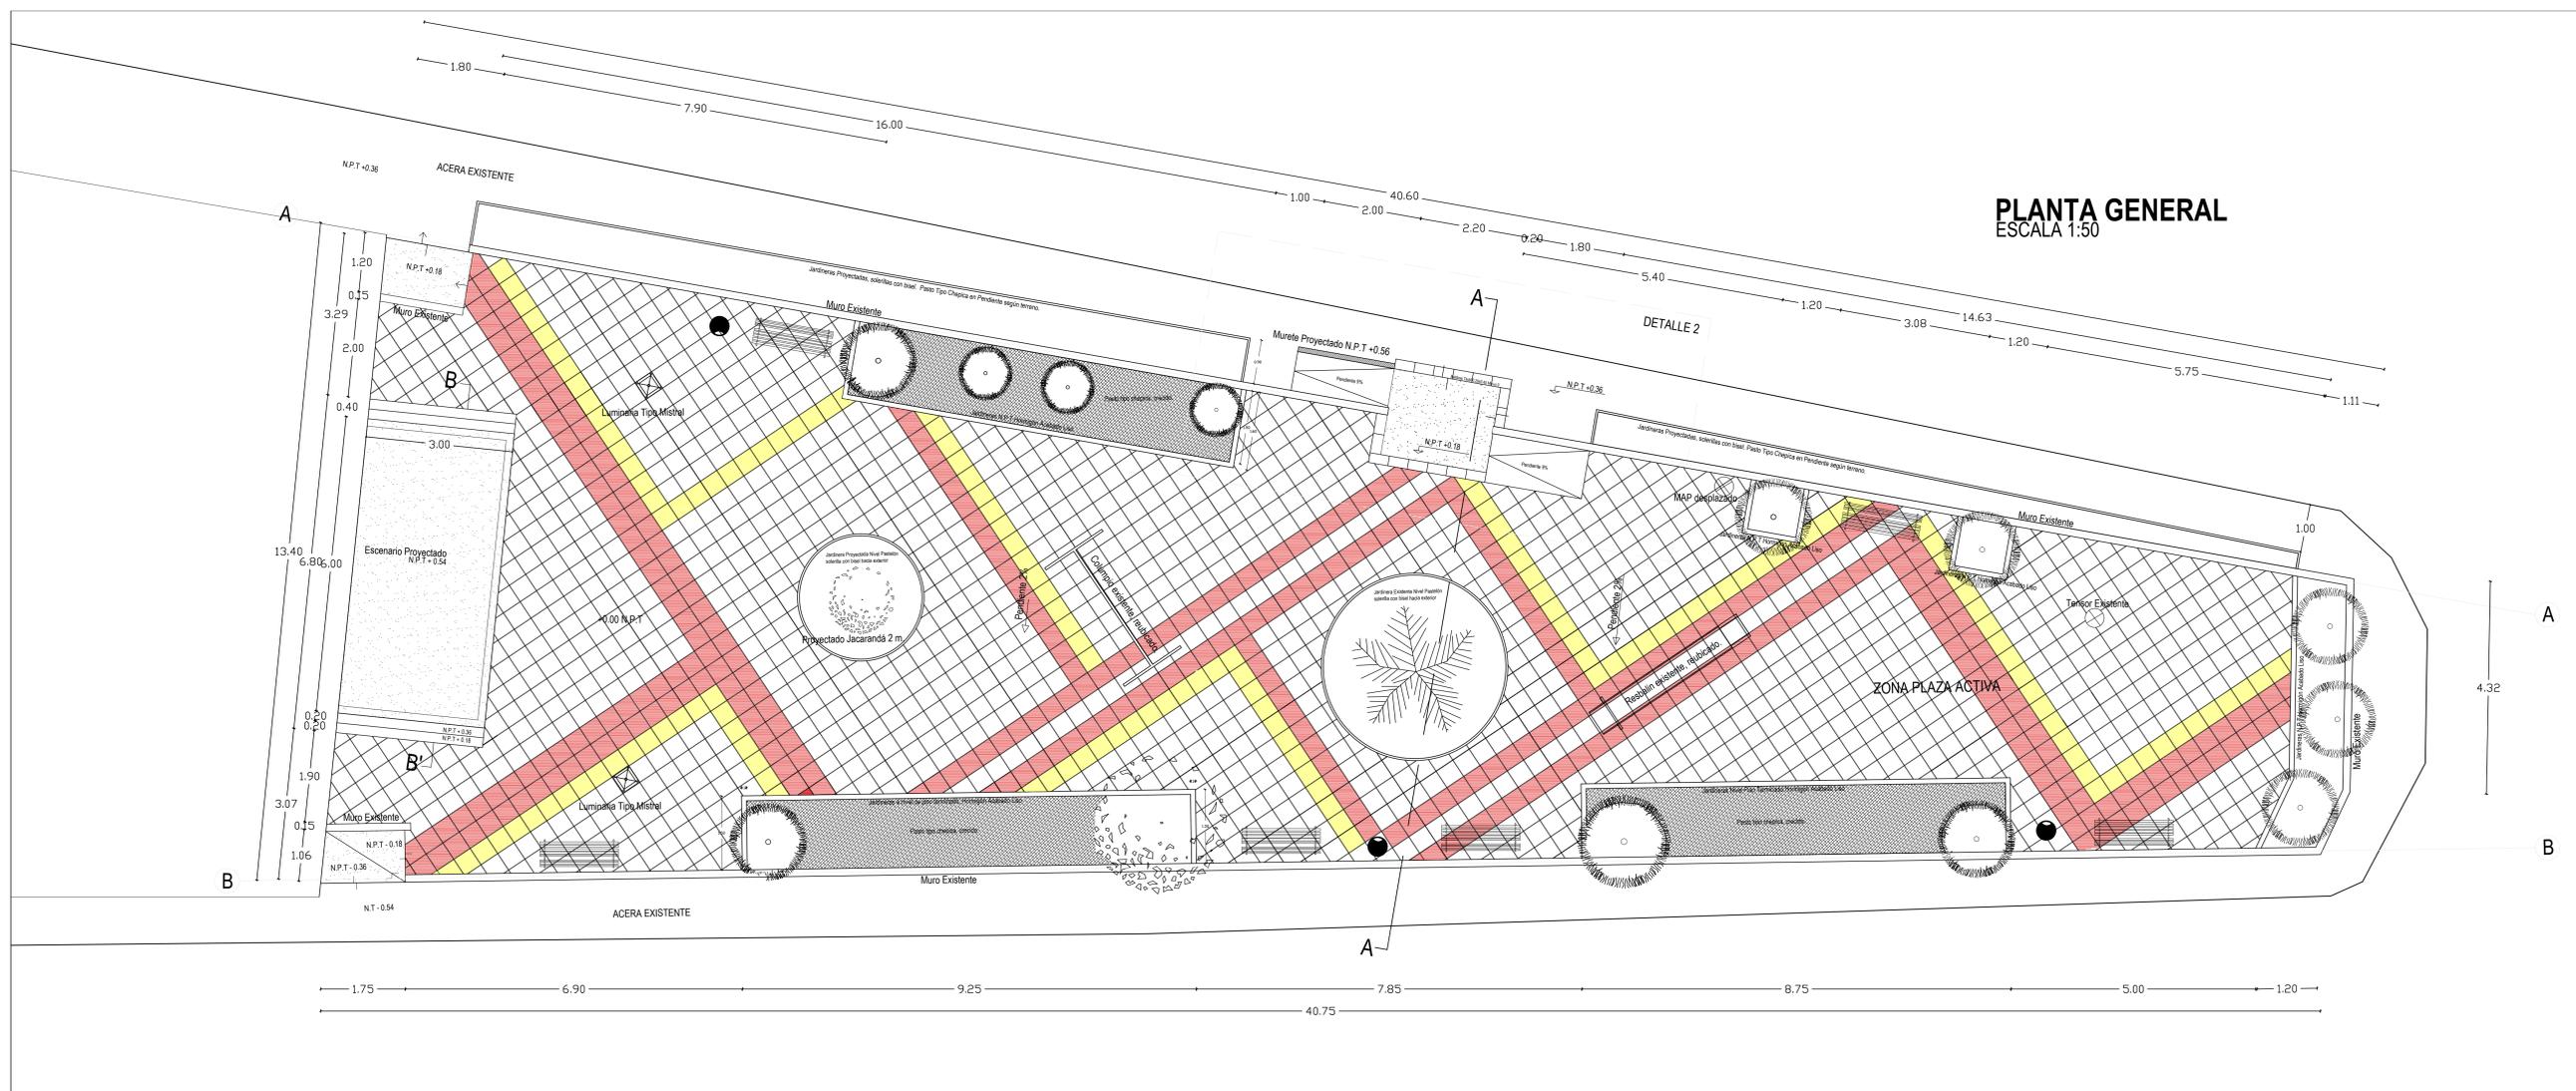

PROYECTO:
REMEDIACIÓN PLAZA RUBÉN SUAREZ
SECTOR EL CURQUE, COMUNA DE ANDACOLLO.

UBICACIÓN:
AVENIDA SIXTO DE VALDIVIA
INTERSECCIÓN CALLE LORD COCHRANE
SECTOR EL CURQUE, ANDACOLLO.

CONTENIDO LÁMINA:
PLANTA GENERAL
CORTE
DETALLES MOBILIARIO

PROPIETARIO:
JUAN CARLOS ALFARO ARAVENA
ALCALDE MUNICIPALIDAD DE ANDACOLLO

ARQUITECTO:
RODRIGO URRUTIA COLLAO

LÁMINA:
1/1

FECHA: MAYO 2013