


REPOSICION DE ACERAS CALLE ARTURO PRAT - COMUNA DE TALAGANTE - SECTOR URBANO.
1/450

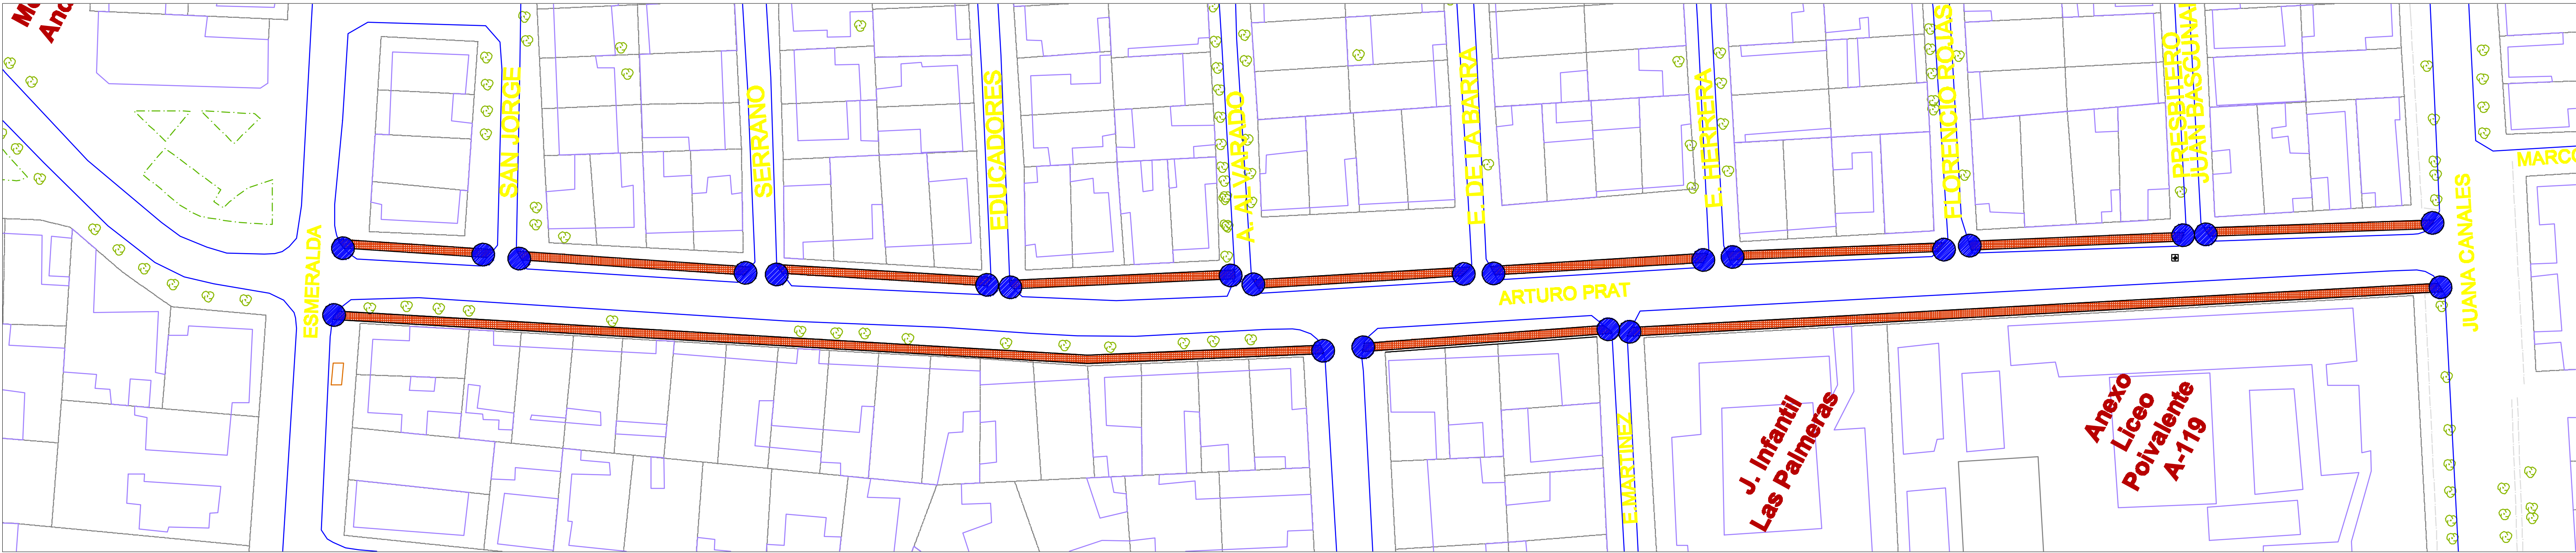


Ubicación



Simbología

SIMBOLOGIA	
Alcorque con árbol	(A)
Escaño de H.A.	(E)
Basurero antivandálico	(B)
Baldosa Microvibrada	(Grid symbol)
Refugio Peatonal	(Yellow rectangle)
Semáforo	(Circle with cross)
Poste	(Circle)
Tapa de camara	(Circle with cross-hatch)
Bajada minusválido	(Blue circle)

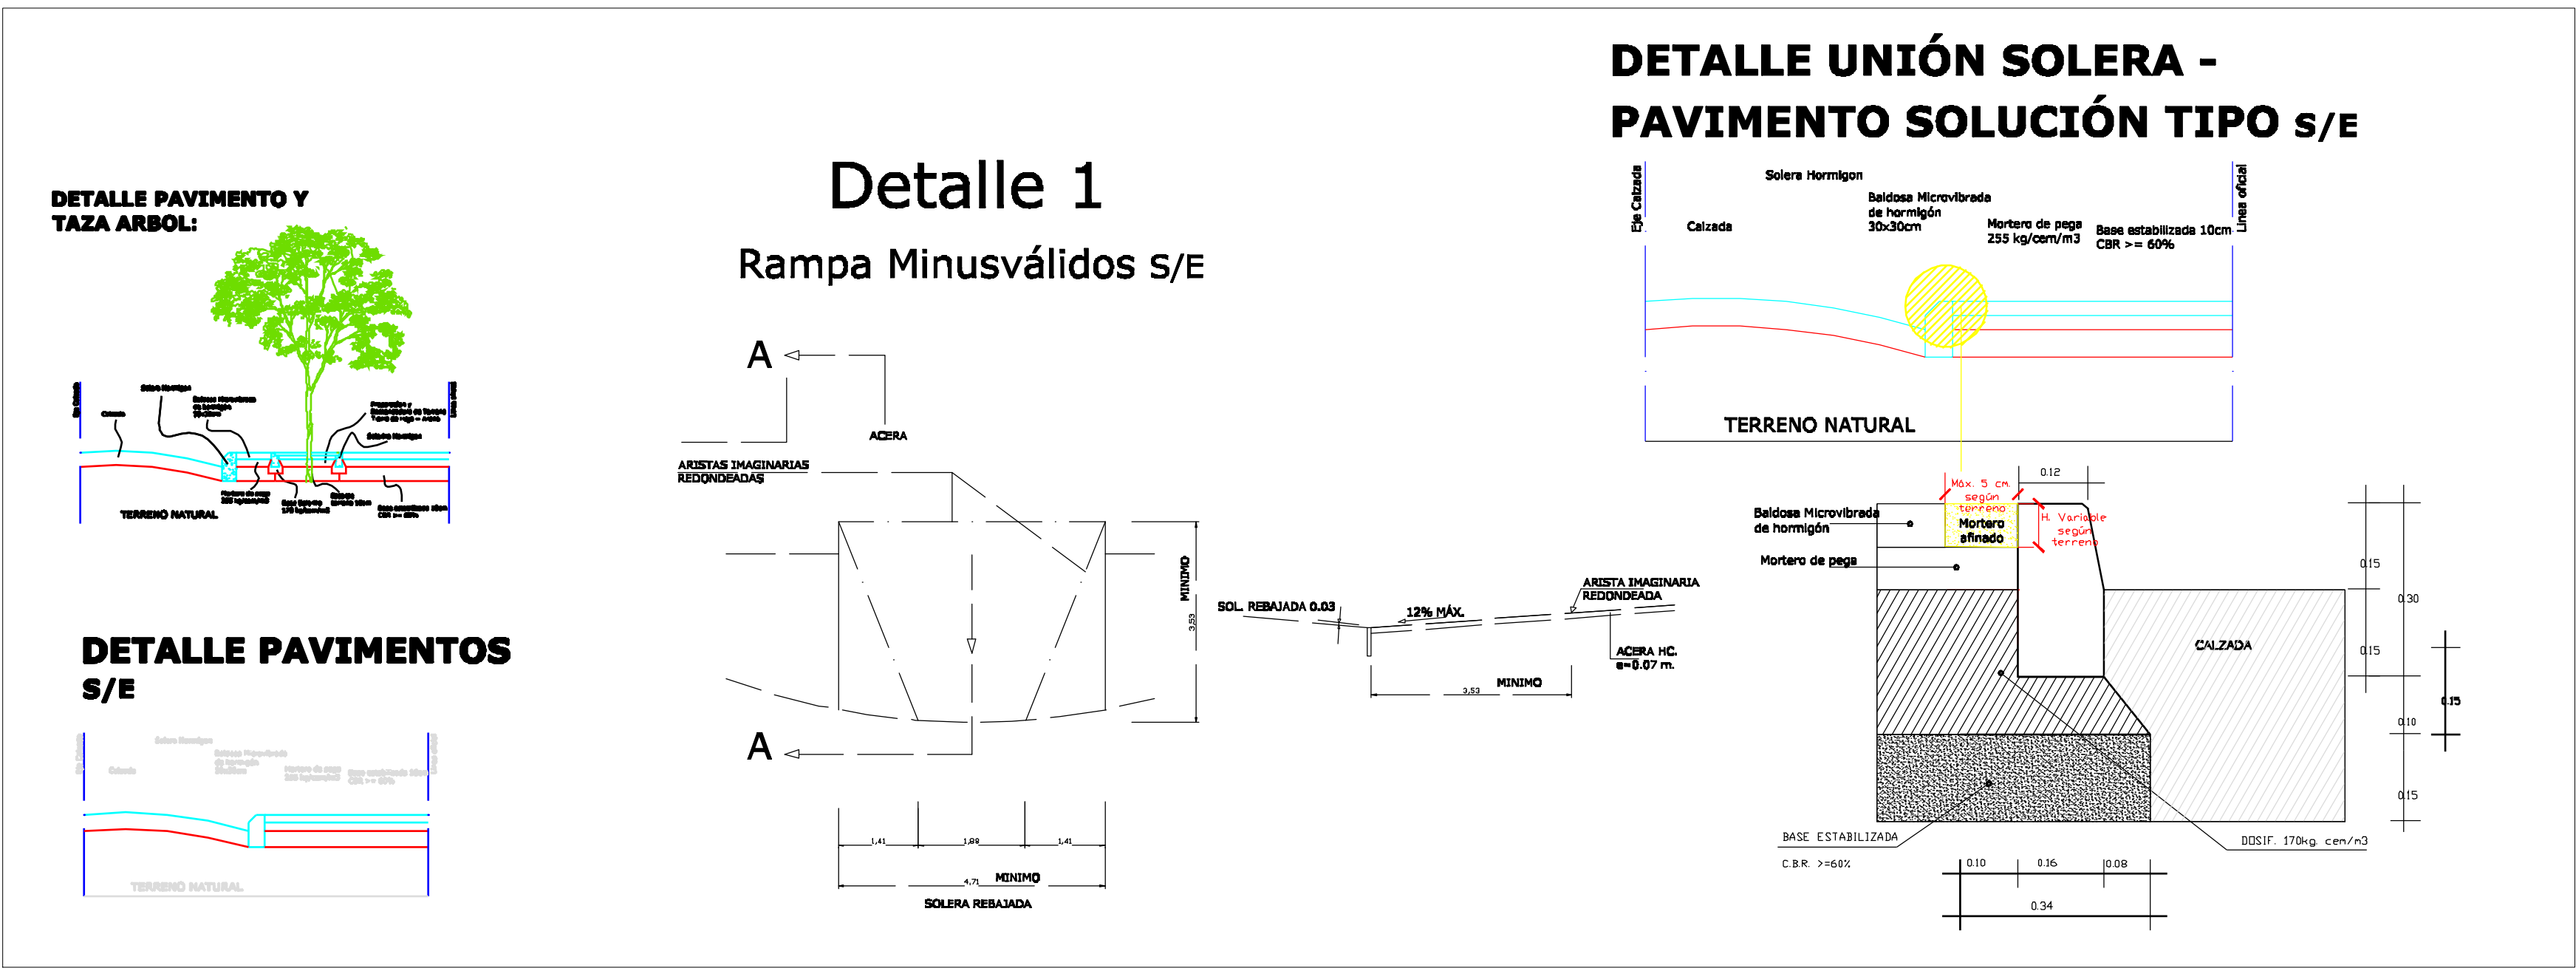

ILUSTRE MUNICIPALIDAD DE TALAGANTE				
SECPLA				
Proyecto : REPOSICION DE ACERAS CALLE ARTURO PRAT (ENTRE ESMERALDA Y JUANA CANALES)				
Director Secplo  Donjil Albornoz T.				
Proyectista:  Cristian Pizarro Vázquez INGENIERO CONSTRUCTOR		Norte 		
CONTENIDO DEL PLANO				
PLANTAS GENERALES y detalles				
Escala	Dibujo J.M.A	Fecha DIC/2012	Rev. Por	Plano
PLANO No. PP 001		Lamina 1 / 1	Rev.No. 1	Pavimentación
				RESPALDO